

ESTRATTO DAL PP3/2013 - fuori scala




PLANIMETRIA CATASTALE Foglio 18 - scala 1:2000




P.A.M.O.M.
P.A.F.O.M.
Via di Frascati, 306 - 00040 ROCCA DI PAPA - (Roma)
Procuratore speciale : Mariateresa Fumi

Il Progettista : Arch. Elena Di Taranto

COMUNE DI FIGLINE E INCISA VALDARNO		FIRENZE	
 CENTRO INTERNAZIONALE DI LOPPIANO	Tavola		
	1		
	Scala		
	1: 200		
PROGETTO PER LA REALIZZAZIONE DI UNO SPAZIO RICREATIVO ADIBITO A PARCO GIOCHI A VALLE DEL SALONE SAN BENEDETTO	Data		
	30 - 09 - 2020		
PLANIMETRIA GENERALE CON POSIZIONAMENTO DEI SENTIERI E DELLE ATTREZZATURE PREVISTE	Aggiornamenti		
UFFICIO TECNICO LOPPIANO			
50063 Figline e Incisa Valdarno (FI) Tel. 055 9051605 e-mail ufficiotecnico@loppiano.it			

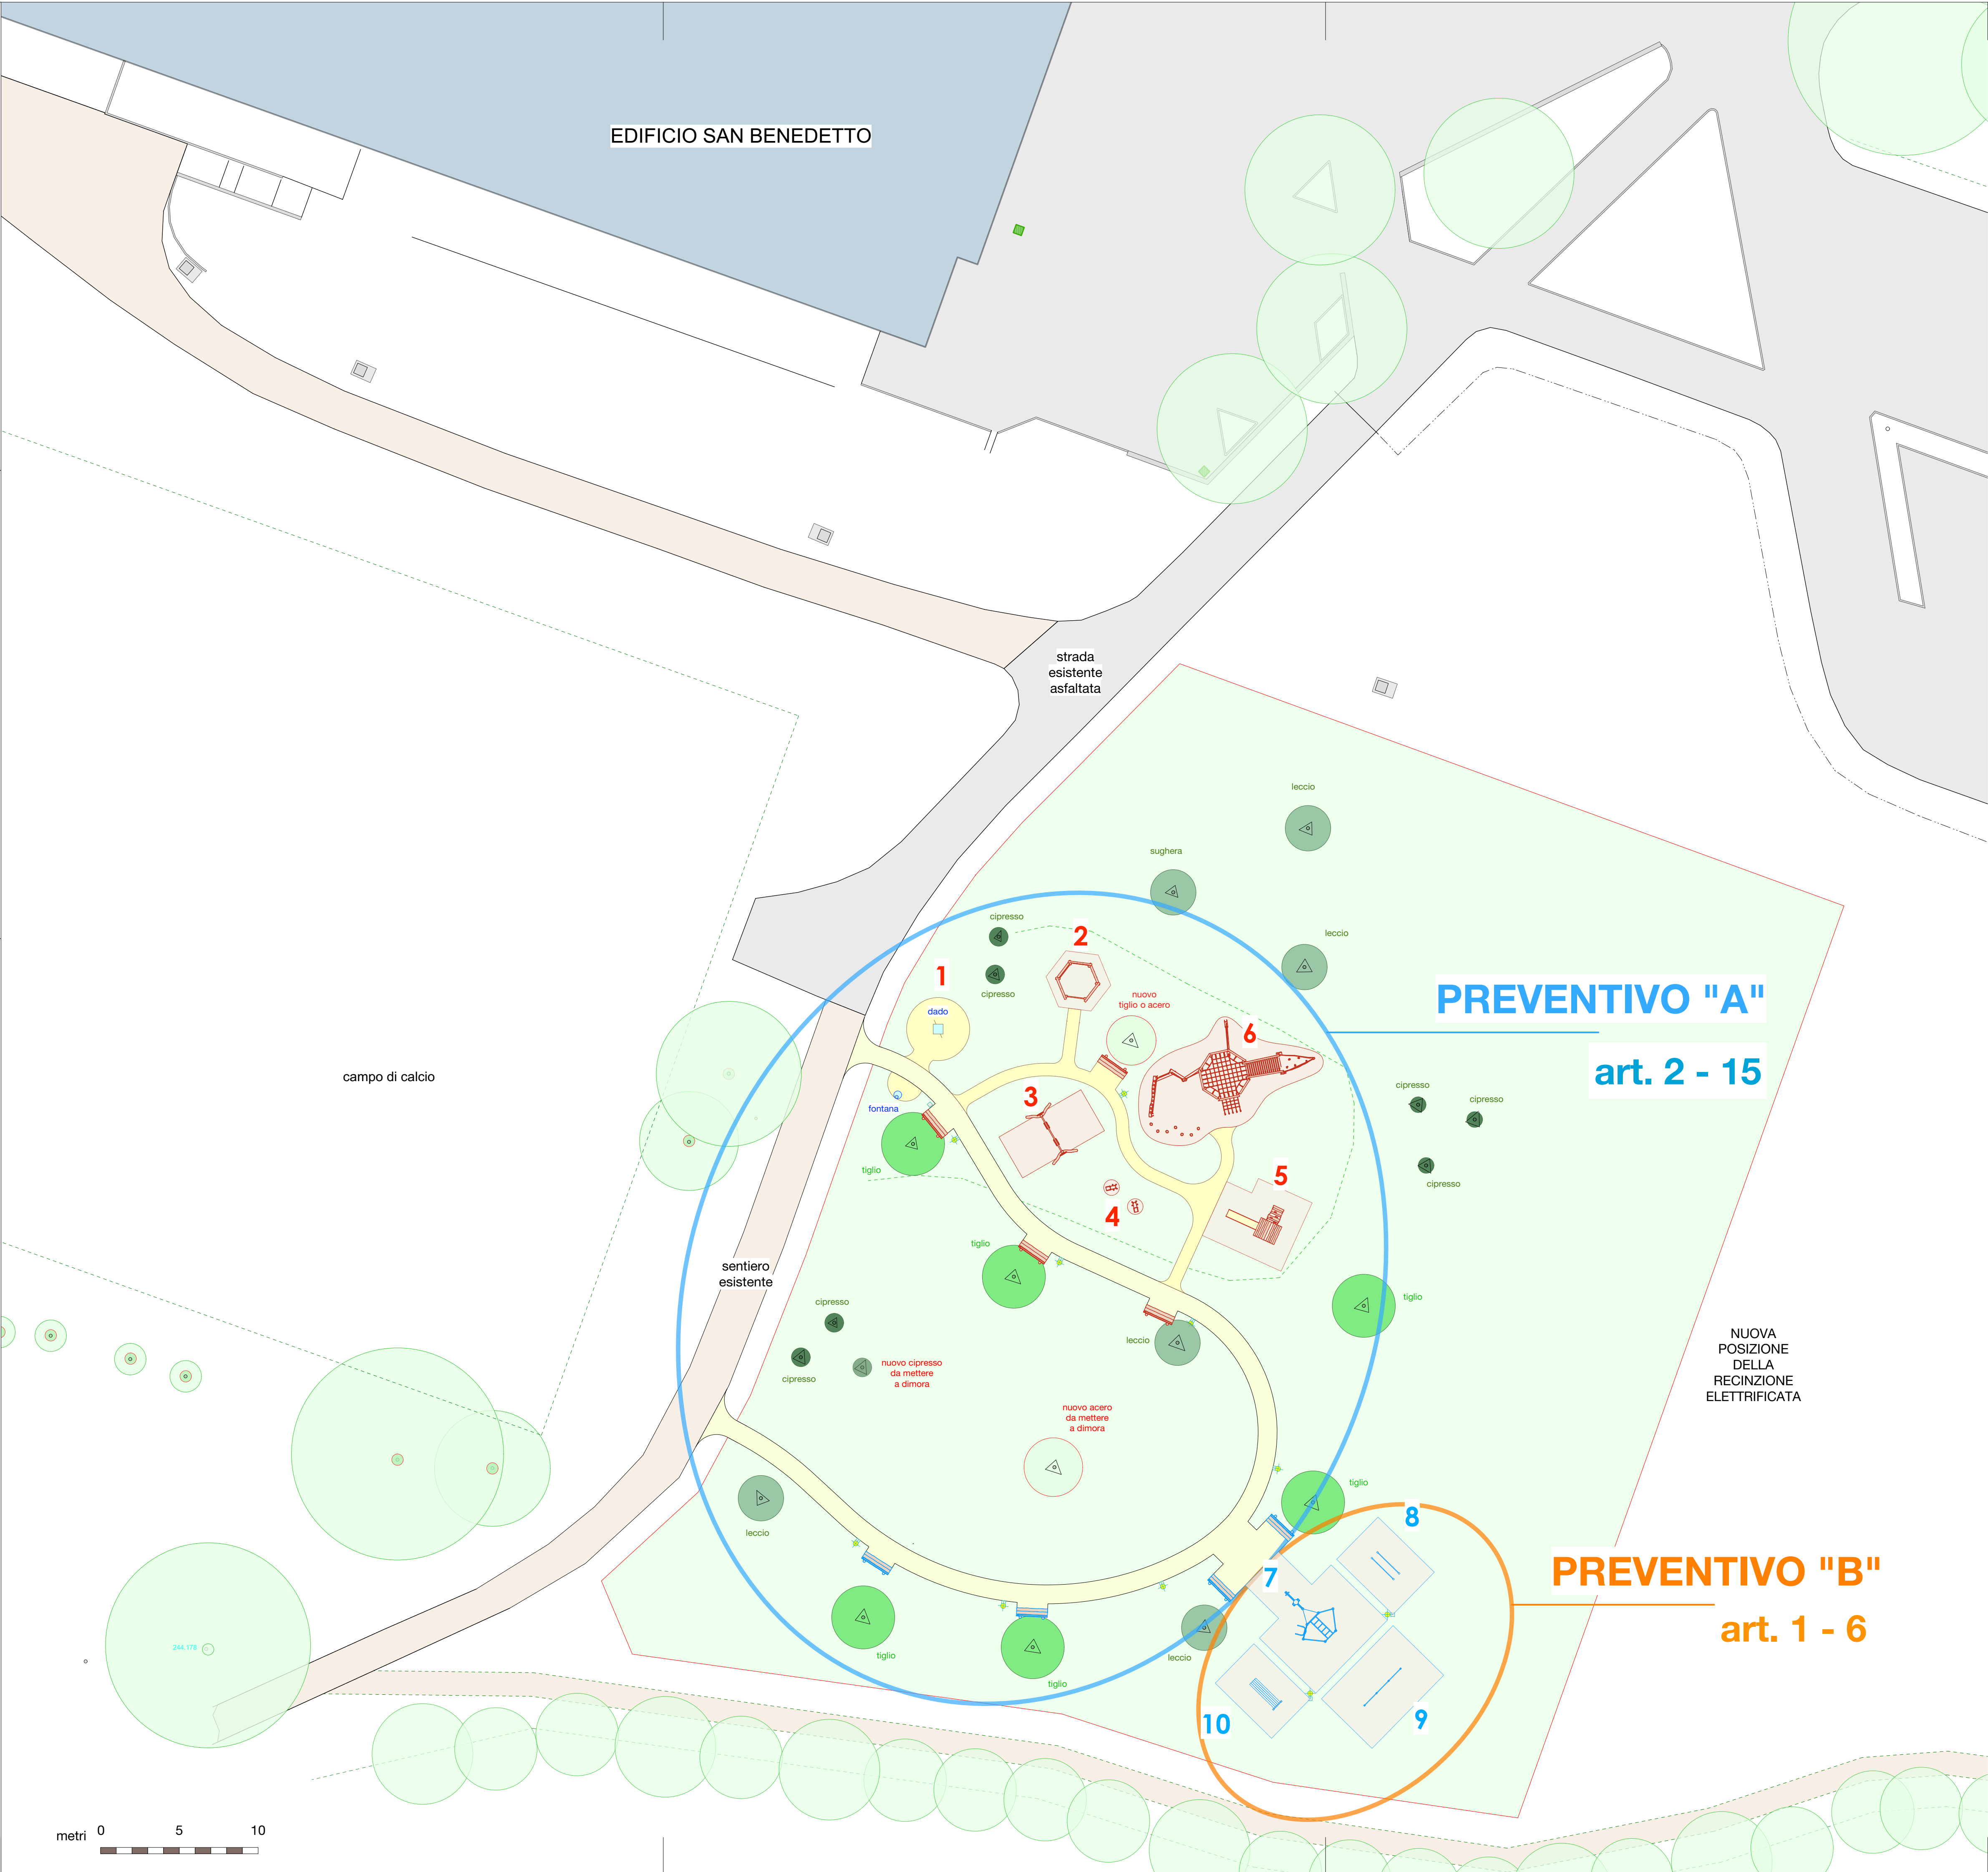

DETTAGLIO ATTREZZATURE PREVISTE

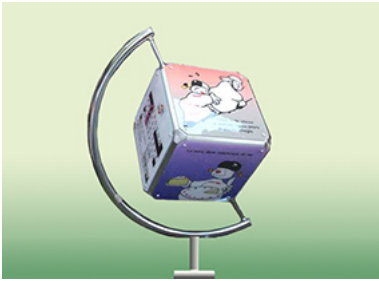

1 DADO DELLA SOLIDARIETA'



2 PALESTRA ESAGONALE ROBINIA XCPE10ROB




3 ALTALENA BIPOSTO ROBINIA XRALF20TG




4 SELLY GIOCO A MOLLA




5 TORRE COUNTRY ROBINIA XRA100R

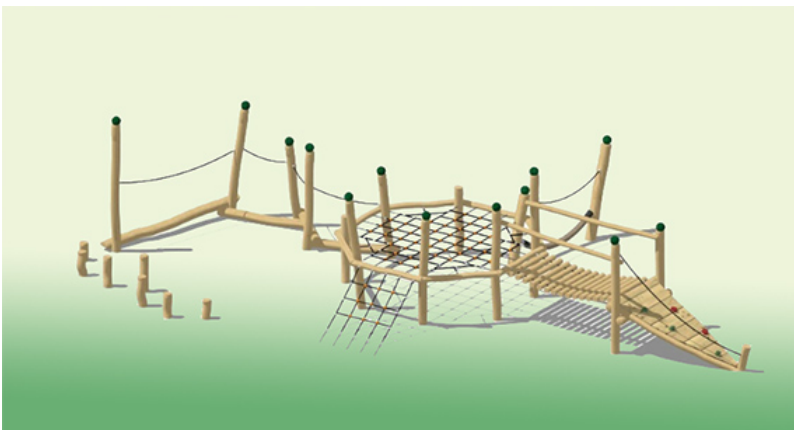


6 PERCORSO GINNICO COUNTRY ROBINIA XRG05

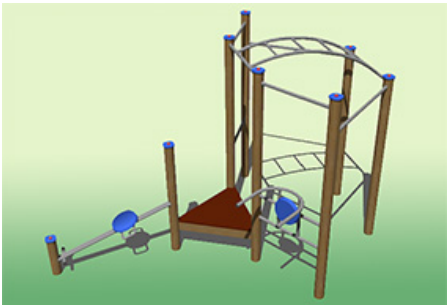

7 GYM TOWER XSP250

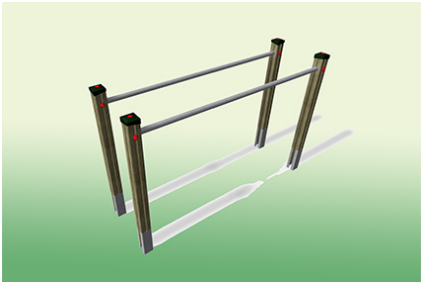

8 PARALLELE XSP3

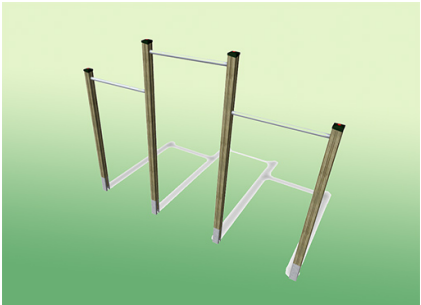

9 BARRE TRAZIONE XSP9



10 PANCA INCLINATA ADDOMINALI XSP2